LOCAÇÃO DE LUMINÁRIAS

ESC.: 1/50

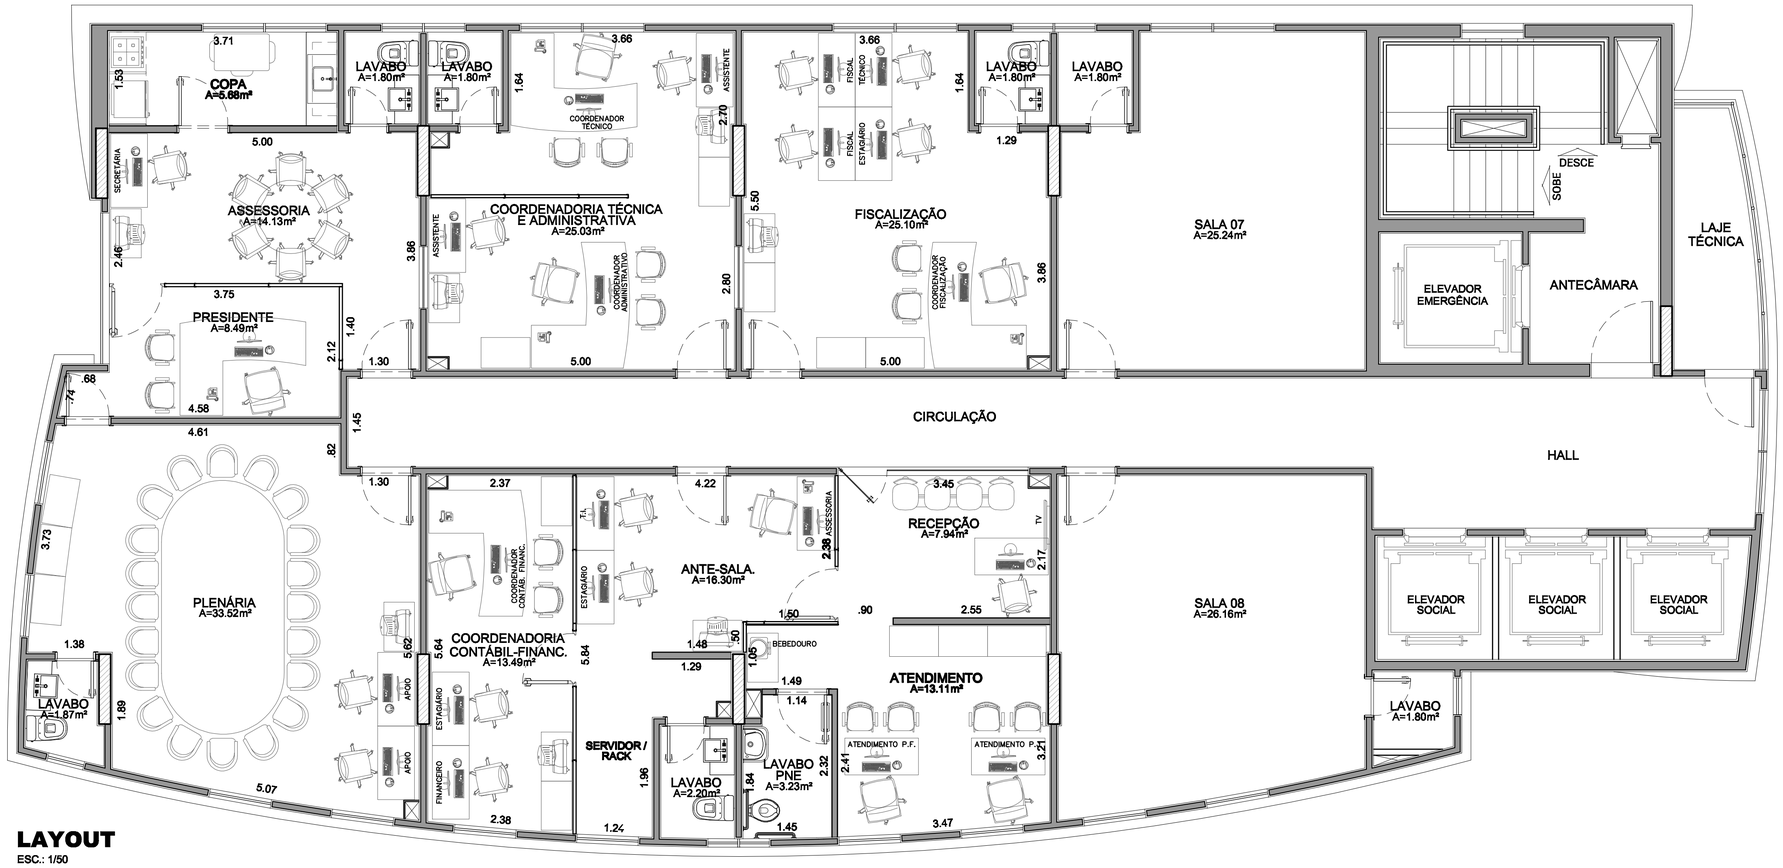

LAYOUT

ESC.: 1/50

ESPECIFICAÇÃO DE LUMINÁRIAS

- LUMINÁRIA DE EMBUTIR COM 04 MÓDULOS DE LED, 39W, 4000K BRANCO NEUTRO, FLUXO LUMINOSO DE 3500LM, FATOR DE POTÊNCIA 0,99, THD: 10%, TENSÃO DE TRABALHO ENTRE 100 E 245VAC, VIDA ÚTIL DE 50.000 HORAS, EM CHAPA DE AÇO TRATADA E PINTADA PELO SISTEMA ELETROSTÁTICO A PÓ HIBRIDO BRANCO E DIFUSOR EM ACRÍLICO LEITOSO (PMMA), 617X617X40MM (CXLXH)
- LUMINÁRIA DE EMBUTIR COM 01 MÓDULO DE LED, 11,3W, 4000K BRANCO NEUTRO, FLUXO LUMINOSO DE 850LM, FATOR DE POTÊNCIA 0,42, TENSÃO DE TRABALHO ENTRE 100 E 245VAC, VIDA ÚTIL DE 50.000 HORAS, EM CHAPA DE AÇO TRATADA E PINTADA PELO SISTEMA ELETROSTÁTICO A PÓ HIBRIDO BRANCO E DIFUSOR EM ACRÍLICO LEITOSO (PMMA), 362X362X40MM (CXLXH)
- LUMINÁRIA DE EMBUTIR DE LED TIPO PLAFON REDONDA, 21W, 4000K BRANCO NEUTRO, FLUXO LUMINOSO DE 1550LM, FATOR DE POTÊNCIA 0,95, TENSÃO DE TRABALHO ENTRE 100 E 245VAC, VIDA ÚTIL DE 35.000 HORAS, EM CHAPA DE AÇO TRATADA E PINTADA PELO SISTEMA ELETROSTÁTICO A PÓ HIBRIDO BRANCO E DIFUSOR EM ACRÍLICO LEITOSO (PMMA), 230 X 74MM (DIÂMETRO X H)
- SPOT DE LED COM SUPORTE PARA EMBUTIR NO FORRO, BRANCO, COM LÂMPADA DE LED DE 7,5W, PAR 20, 3000K BRANCO QUENTE, MULTI TENSÃO 100 A 245VAC, 25.000 HORAS DE VIDA ÚTIL.
- LUMINÁRIA DE EMBUTIR COM FOCO DIRECIONÁVEL PARA LÂMPADA DE LED PADRÃO MR16, 5W, BRANCO QUENTE, FLUXO LUMINOSO DE 350LM, FATOR DE POTÊNCIA 0,50, LUMINÁRIA COM CORPO EM ZAMAK, PINTURA COR BRANCO FOSCO, 84 X 84 X 75 X 47MM (C X L X DIÂMETRO DE CORTE X DIÂMETRO DO FOCO)
- FITA DE LED DIMERIZÁVEL, 4,8W/M, COR BRANCA, FLUXO LUMINOSO DE 450LM/M, ÍNDICE DE REPRODUÇÃO DE COR > 70, TENSÃO DE 12V, TEMPERATURA DE COR: QUENTE 2700K, VIDA ÚTIL DE 15.000 HORAS, LARGURA DA VIDA: 10MM
- FITA DE LED DIMERIZÁVEL, 4,8W/M, COR AMARELA, FLUXO LUMINOSO DE 450LM/M, ÍNDICE DE REPRODUÇÃO DE COR > 70, TENSÃO DE 12V, TEMPERATURA DE COR: QUENTE 2700K, VIDA ÚTIL DE 15.000 HORAS, LARGURA DA VIDA: 10MM

Rev.Nº	Data	Descrição das Modificações
02	22/03/2016	ALTERAÇÃO NO FORRO PARA PASSAGEM DE ELETROCALHA
01	15/03/2016	ACRÉSCIMO DE LAVABO PARA PNE
00	10/03/2016	EMISSÃO INICIAL

ALCANCE Projetos e Construções Ltda

CONJ. CIDADE NOVA VI, WE-69, Nº 331 - COQUEIRO
ANANIDEUA. FONE: (91)3226-0802/ (91)99167-5581
projetos@alcancearquitetura.com

Responsável: SILVIO PALHETA — CAU – A51464-0
Co-Autoria: DANILO FEITOSA — CAU – A59607-8

Título do Desenho (Pavimento e Assunto)

PROJETO DE ARQUITETURA
NOVA SEDE DO CRN7
LOCAÇÃO DE LUMINÁRIAS
LAYOUT

Dados: ÁREA INTERVENÇÃO:

Desenv. Gráfico: DANILO FEITOSA

CLIENTE: CONSELHO FEDERAL DE NUTRICIONISTAS - CFN

Conselho Regional de Nutricionistas da 7ª Região - CRN7
Av. Gov. José Malcher, 937 - Ed. Real One - 21º Andar - Salas 01 a 06
CEP: 66.055-260 - BELÉM/PA

Disciplina: ARQUITETURA

Área Técnica: PROJ. EXECUTIVO

AUTOR DO PROJETO:
ARQ. SILVIO JOSÉ PALHETA DOS SANTOS
CAU – A51464-0

PROPRIETÁRIO:
CONSELHO FEDERAL DE NUTRICIONISTAS - CFN
CNPJ – 00.579.987/0001-40

Folha Nº: ARQ 04/15

Escala: INDICADA

Arquivo PLT

ESTE DESENHO E ANEXOS É PROPRIEDADE DE ALCANCE PROJETOS E CONSTRUÇÕES LTDA CONTENDO INFORMAÇÕES CONFIDENCIAIS, SENDO SEU USO CONDICIONADO A ANUÊNCIA DO USUÁRIO EM NÃO REPRODUZI-LO, NO TODO OU EM PARTE, INCLUSIVE O MATERIAL AQUI DESCRITO, BEM COMO NÃO USAR O DESENHO PARA QUALQUER FINALIDADE QUE NÃO SEJA EXPRESSAMENTE PERMITIDA, POR ESCRITO PELA PROPRIETÁRIA.