




PLENÁRIA - PLANTA  
ESC.: 1/25

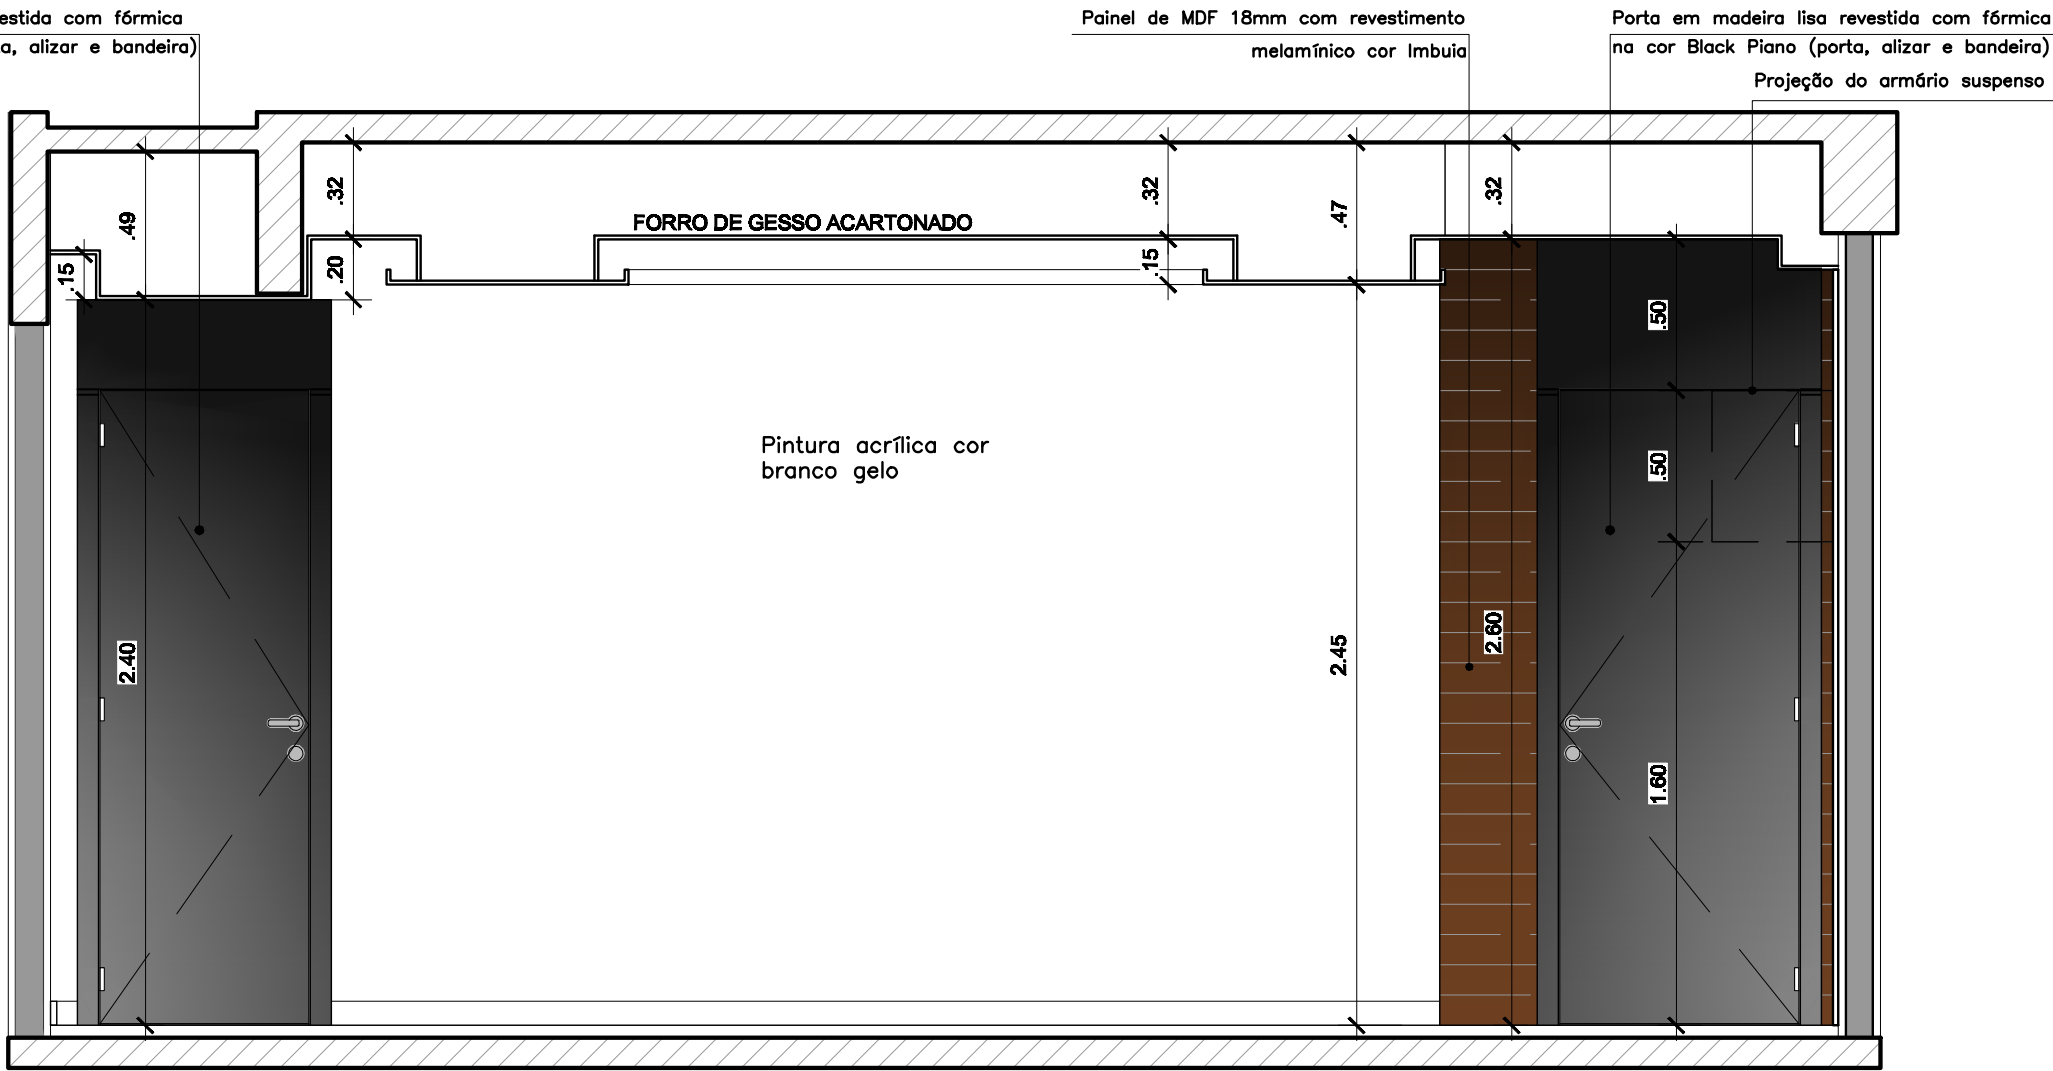


PLENÁRIA - VISTA 1  
ESC.: 1/25

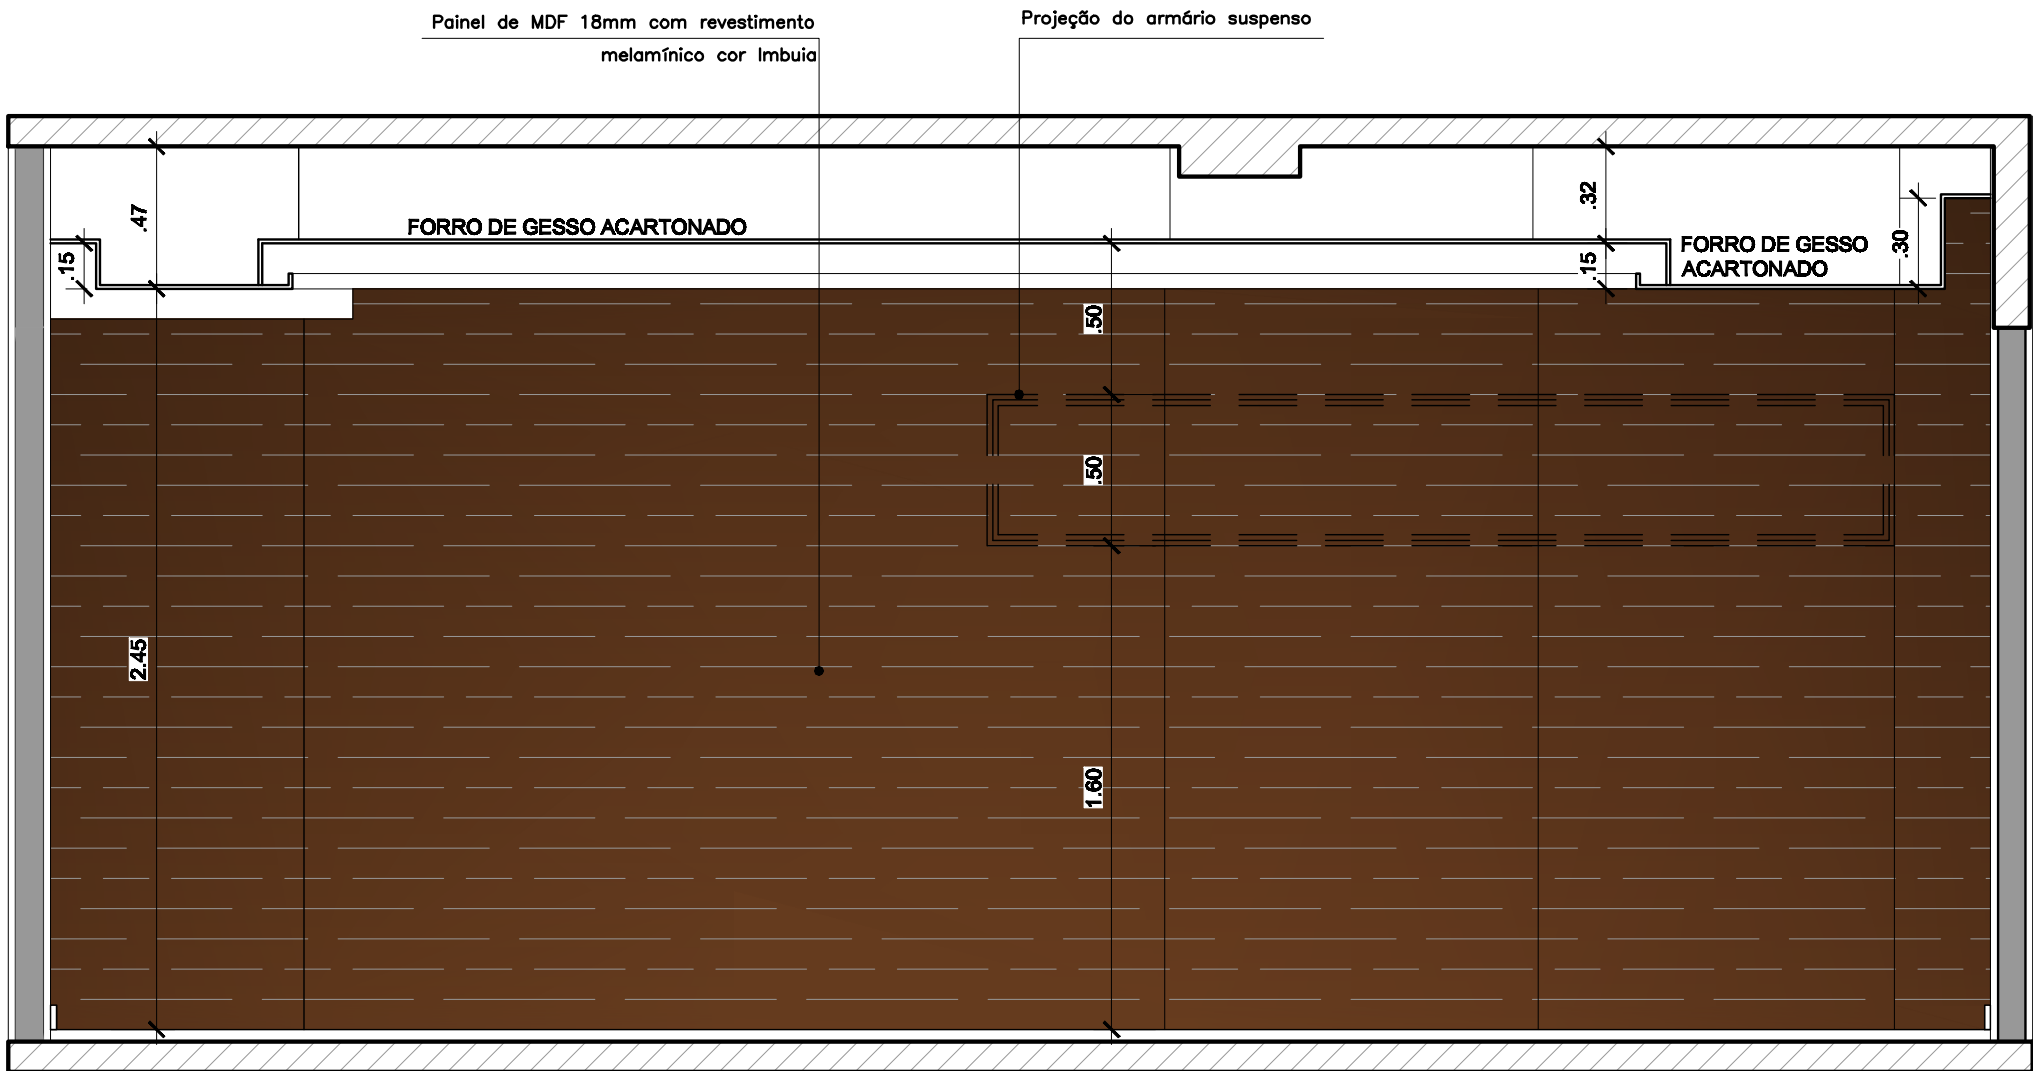

PLENÁRIA - VISTA 2  
ESC.: 1/25

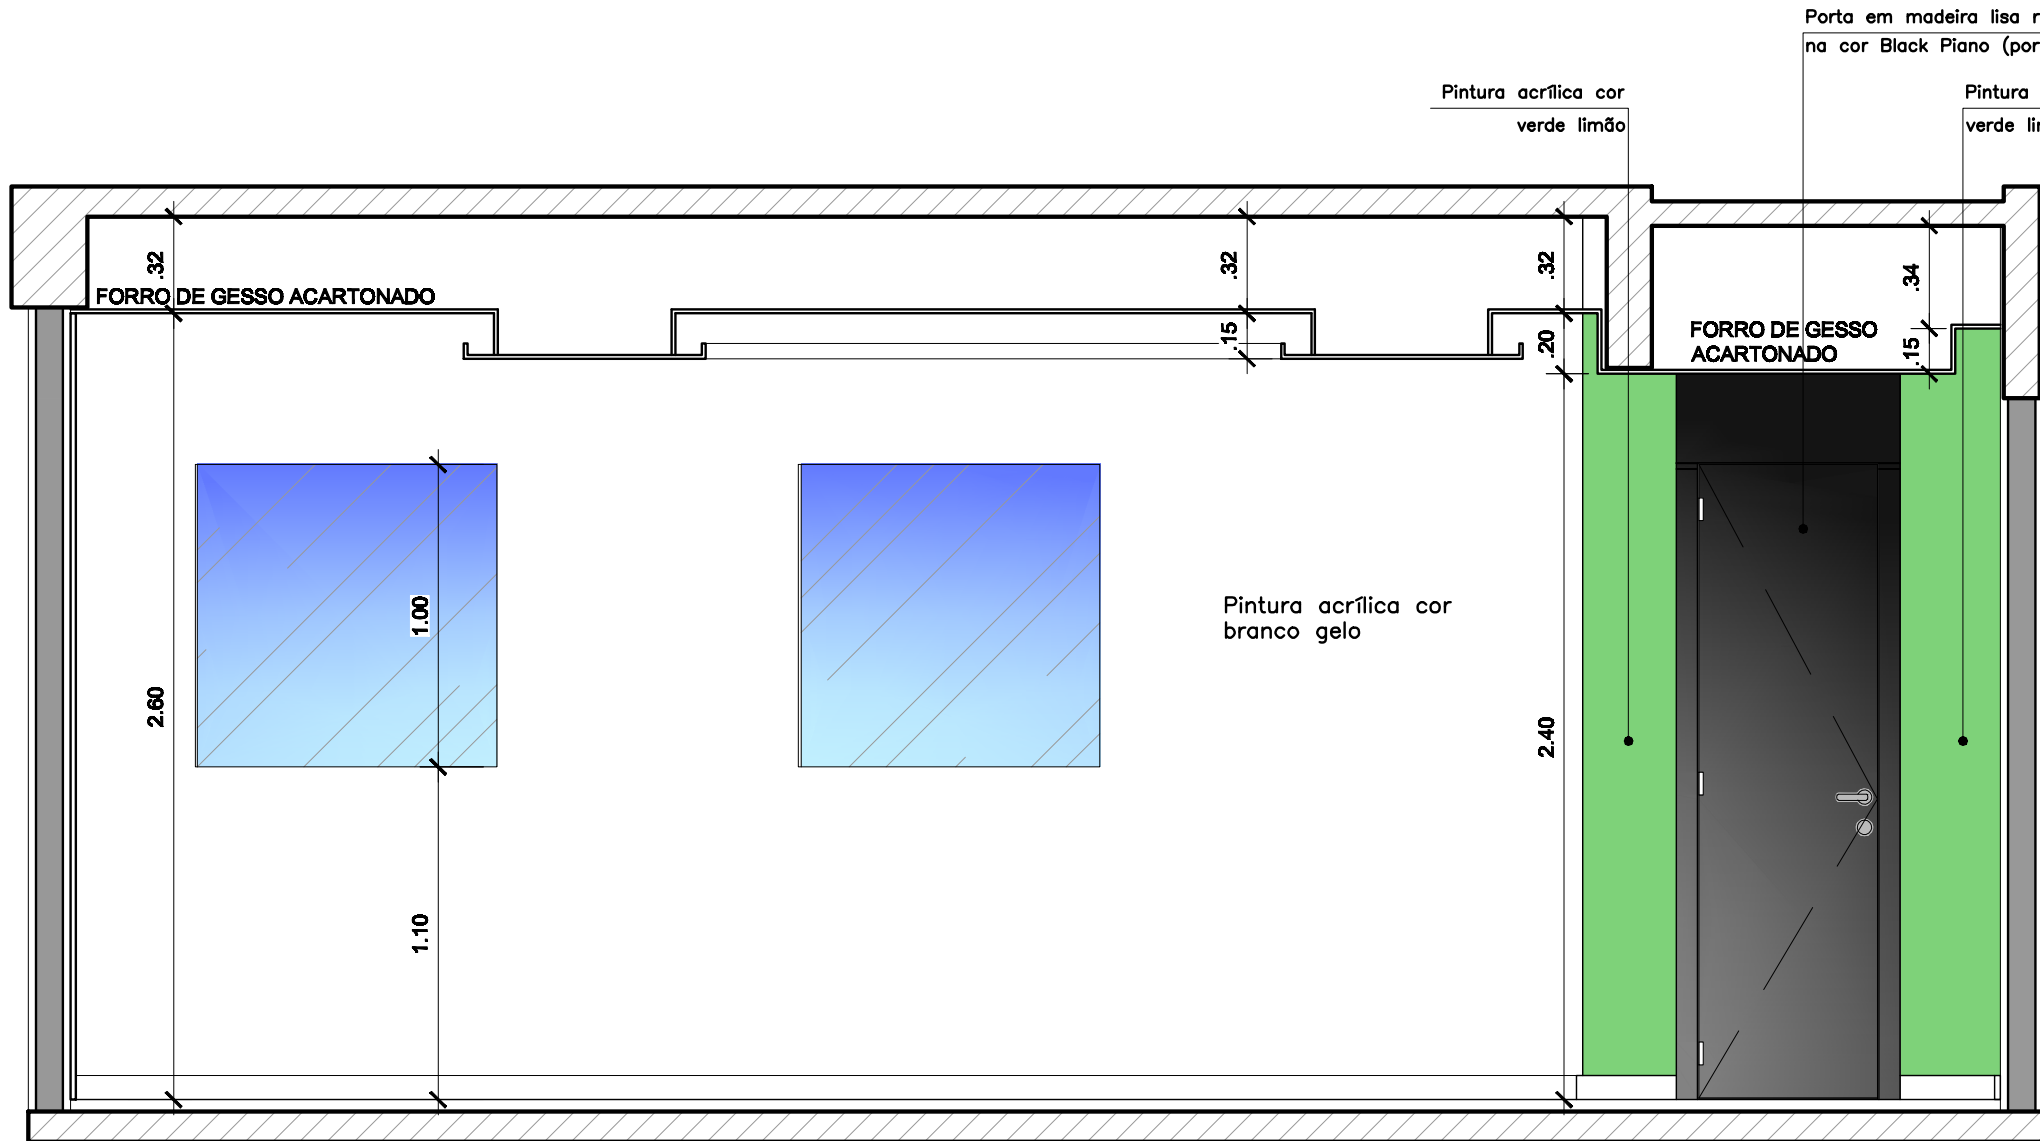

PLENÁRIA - VISTA 3  
ESC.: 1/25

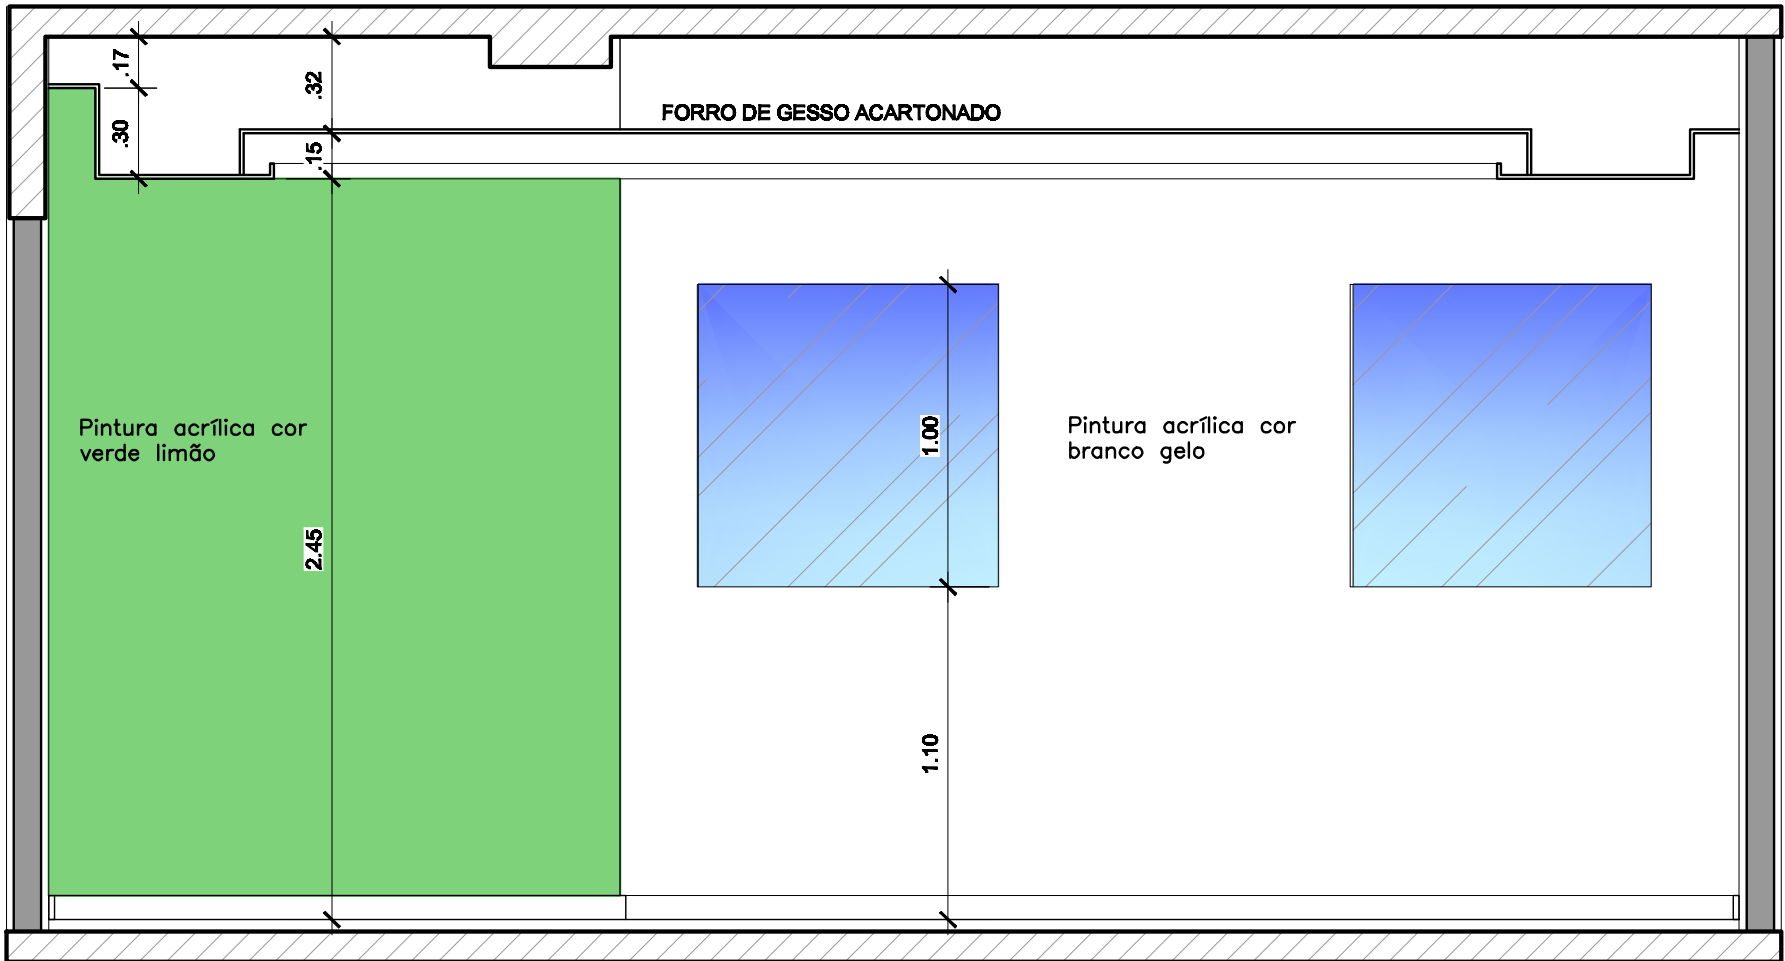

PLENÁRIA - VISTA 4  
ESC.: 1/25

02	22/03/2016	ALTERAÇÃO NO FORRO PARA PASSAGEM DE ELETROCALHA
01	15/03/2016	ACRÉSCIMO DE LAVABO PARA PNE
00	10/03/2016	EMIÇÃO INICIAL
Rev.Nº	Data	Descrição das Modificações

 <b>ALCANÇO</b> Projetos e Construções Ltda	CONJ. CIDADE NOVA VI, WE-69, Nº 331 - COQUEIRO ANANIDEUA. FONE: (91)3226-0802/ (91)99167-5581 projetos@alcancoarquitetura.com	Responsável <b>SILVIO PALHETA</b> CAU - A51464-0
		Co-Autoria <b>DANILO FEITOSA</b> CAU - A59607-8
Título do Desenho (Pavimento e Assunto) <b>PROJETO DE ARQUITETURA</b> <b>NOVA SEDE DO CRN7</b> <b>AMPLIAÇÃO E VISTAS DA PLENÁRIA</b>		Disciplina <b>ÁREA INTERVENÇÃO</b>
		Desenv. Gráfico <b>DANILO FEITOSA</b>
CLIENTE <b>CONSELHO FEDERAL DE NUTRICIONISTAS - CFN</b>	<b>Conselho Regional de Nutricionistas da 7ª Região - CRN7</b> <b>Av. Gov. José Malcher, 937 - Ed. Real One - 21º Andar - Salas 01 a 06</b> <b>CEP: 66.055-260 - BELÉM/PA</b>	Disciplina <b>ARQUITETURA</b>
AUTOR DO PROJETO:  <b>ARQ. SILVIO JOSÉ PALHETA DOS SANTOS</b> CAU - A51464-0		Área Técnica <b>PROJ. EXECUTIVO</b>
PROPRIETÁRIO:  <b>CONSELHO FEDERAL DE NUTRICIONISTAS - CFN</b> CNPJ - 00.579.987/0001-40		Folha Nº <b>ARQ</b> <b>08/15</b>
ESTE DESENHO E ANEXOS É PROPRIEDADE DE ALCANÇO PROJETOS E CONSTRUÇÕES LTDA CONTENDO INFORMAÇÕES CONFIDENCIAIS, SENDO SEU USO CONDICIONADO A ANUIÊNCIA DO USUÁRIO EM NÃO REPRODUZÍ-LO, NO TODO OU EM PARTE, INCLUSIVE O MATERIAL AQUI DESCRITO, BEM COMO NÃO USAR O DESENHO PARA QUALQUER FINALIDADE QUE NÃO SEJA EXPRESSAMENTE PERMITIDA, POR ESCRITO PELA PROPRIETÁRIA.		Escala  INDICADA
		Arquivo PLT