


PLANTA BAIXA
ESC.: 1/50

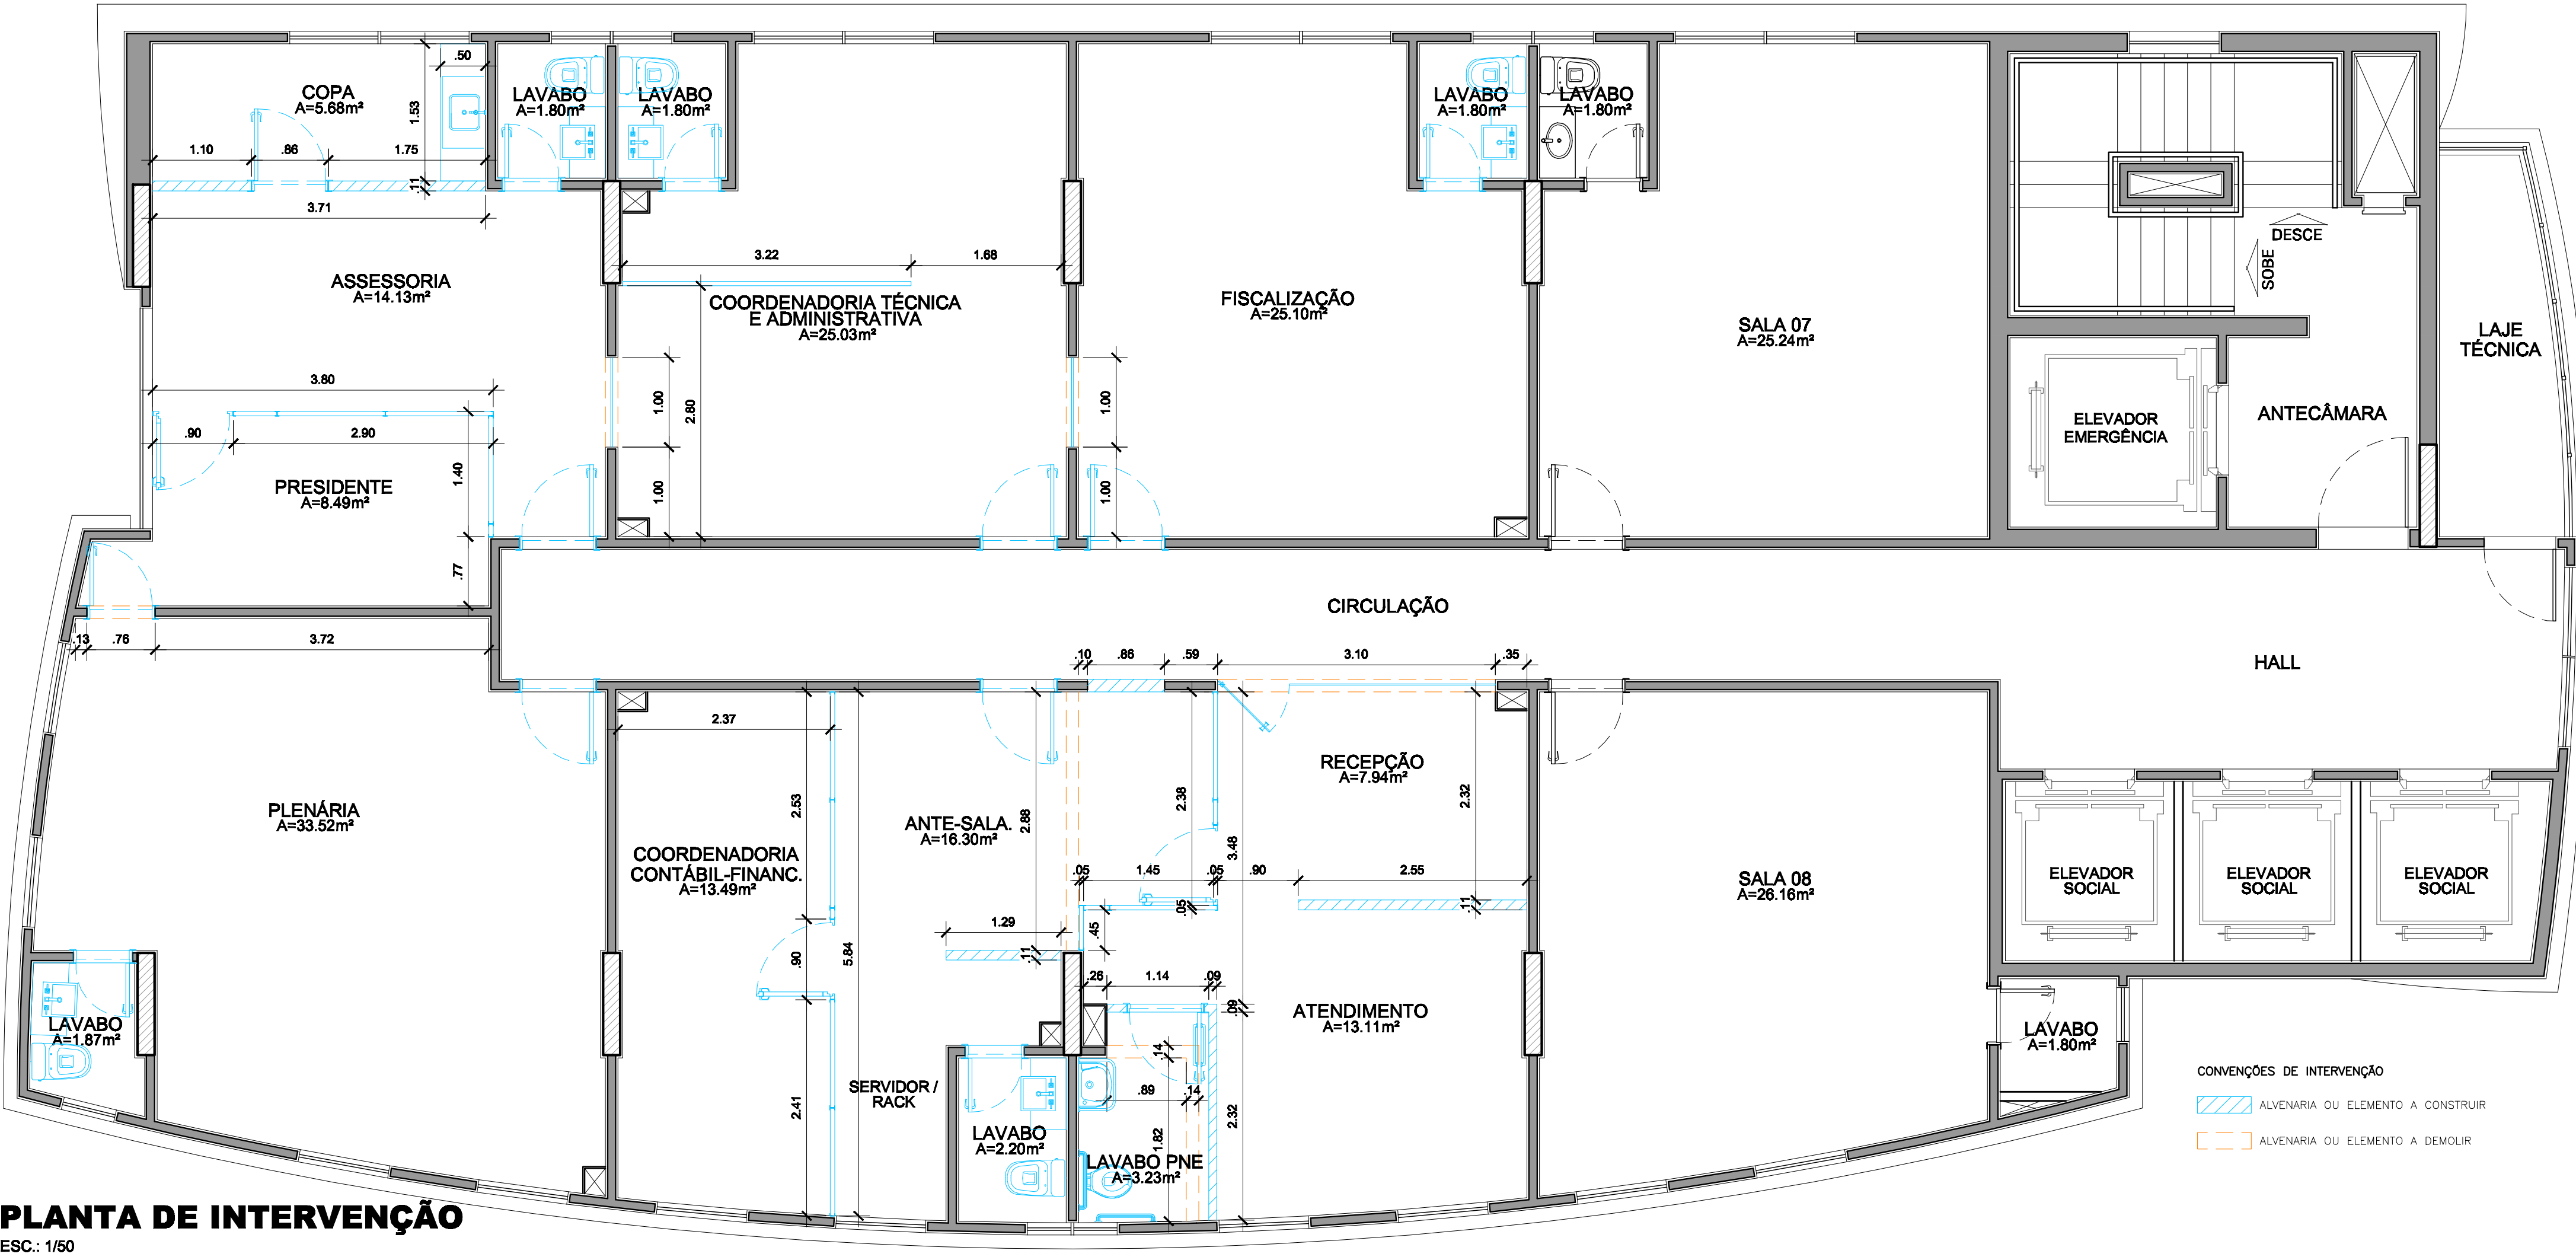

PLANTA DE INTERVENÇÃO
ESC.: 1/50

QUADRO DE ESQUADRIAS						
PORTAS DE MADEIRA (PM):						
TIPO	DESCRIÇÃO	VÃO LIVRE (mm)	VÃO OSSO (mm)	FIXAÇÃO	ABERTURA	QUANTIDADE
PM01	MADEIRA LISA REVESTIDA COM FÓRMICA, NA COR BLACK PLANO (COM BANDEIRA FIXA NO ALIZAR - h=350mm)	800x2100x40	860x2140	ALVENARIA	GIRO	04
PM02	MADEIRA LISA REVESTIDA COM FÓRMICA, NA COR BLACK PLANO (COM BANDEIRA FIXA NO ALIZAR - h=300mm)	800x2100x40	860x2140	ALVENARIA	GIRO	02
PM03	MADEIRA LISA REVESTIDA COM FÓRMICA, NA COR BLACK PLANO (COM BANDEIRA FIXA NO ALIZAR - h=300mm)	700x2100x40	760x2140	ALVENARIA	GIRO	01
PM04	MADEIRA LISA REVESTIDA COM FÓRMICA, NA COR BLACK PLANO (COM BANDEIRA FIXA NO ALIZAR - h=350mm)	600x2100x40	660x2140	ALVENARIA	GIRO	03
PM05	MADEIRA LISA REVESTIDA COM FÓRMICA, NA COR BLACK PLANO (COM BANDEIRA FIXA NO ALIZAR - h=300mm)	600x2100x40	660x2140	ALVENARIA	GIRO	01
PM06	MADEIRA LISA REVESTIDA COM FÓRMICA, NA COR BLACK PLANO (COM BANDEIRA FIXA NO ALIZAR - h=300mm)	600x2100x40	660x2140	ALVENARIA	GIRO	01
PM07	MADEIRA LISA REVESTIDA COM FÓRMICA, NA COR BLACK PLANO (COM BANDEIRA FIXA NO ALIZAR - h=350mm)	800x2100x40	860x2140	ALVENARIA	GIRO (PNE)	01

PORTAS DIVISÓRIAS (PD):						
TIPO	DESCRIÇÃO	VÃO LIVRE (mm)	VÃO OSSO (mm)	FIXAÇÃO	ABERTURA	QUANTIDADE
PD01	PORTA DE DIVISÓRIA (PAINÉIS COM MILO M50 E REVESTIMENTO EM CHAPA DURA DE EUCALÍPTO)	900x2110x48	900x2110	DIVISÓRIA	GIRO	03
JANELAS E BALANÇINS EXISTENTES (JE E BE) - SEM INTERVENÇÃO:						
TIPO	DESCRIÇÃO	VÃO LIVRE (mm)	VÃO OSSO (mm)	FIXAÇÃO	ABERTURA	QUANTIDADE
JE01	JANELA EM VIDRO TEMPERADO, LISO, INCOLOR, 10mm COM FERRAGENS DE ACABAMENTO CROMADO	1998x990 1100	2000x1000 1100	ALVENARIA	2 FOLHAS CORREER	03
JE02	JANELA FIXA EM VIDRO TEMPERADO, LISO, INCOLOR, 10mm COM FERRAGENS DE ACABAMENTO CROMADO	998x990 1100	1000x1000 1100	ALVENARIA	1 FOLHA MAXI-AR	09
JE03	PANO DE VIDRO EXTERNO EM ALUMÍNIO E VIDRO TEMPERADO LISO INCOLOR	2460x1000 1100	2460x1000 1100	ALVENARIA	3 FOLHAS MAXI-AR	01
BE01	JANELA FIXA EM VIDRO TEMPERADO, LISO, INCOLOR, 10mm COM FERRAGENS DE ACABAMENTO CROMADO	1338x230 1800	1340x300 1800	ALVENARIA	2 FOLHAS MAXI-AR	02

PORTAS DE VIDRO (PV):						
TIPO	DESCRIÇÃO	VÃO LIVRE (mm)	VÃO OSSO (mm)	FIXAÇÃO	ABERTURA	QUANTIDADE
PV01	PORTA E PAINEL EM VIDRO TEMPERADO, LISO, INCOLOR JATEADO, 12mm COM FERRAGENS DE ACABAMENTO CROMADO E PUXADORES EM AÇO INOX 1 1/4"	800x2100	3100x2100	ALVENARIA	1 FOLHA GIRO	01

VISORES DE VIDRO (VS):						
TIPO	DESCRIÇÃO	VÃO LIVRE (mm)	VÃO OSSO (mm)	FIXAÇÃO	ABERTURA	QUANTIDADE
VS01	JANELA EM VIDRO TEMPERADO, LISO, INCOLOR, 6mm COM FERRAGENS DE ACABAMENTO CROMADO	998x990 1100	1000x1000 1100	ALVENARIA	1 FOLHA FIXA	02


DIVISÓRIAS (DV):						
TIPO	DESCRIÇÃO	FIXAÇÃO				
DV01	DIVISÓRIA EM PAINÉIS MODULADOS COM MILO DE M50 ("HONEY COMB"), REVESTIDA COM CHAPA DURA DE FIBRA DE EUCALÍPTO COM ACABAMENTO EM RESINA MELAMÍNICA COR MADEIRA TEKA MILANO, COM MONTANTES EM ALUMÍNIO - PAINEL CEGO E VIDRO, h=2,10m	PISO/PAREDE				
DV02	DIVISÓRIA EM PAINÉIS MODULADOS COM MILO DE M50 ("HONEY COMB"), REVESTIDA COM CHAPA DURA DE FIBRA DE EUCALÍPTO COM ACABAMENTO EM RESINA MELAMÍNICA COR MADEIRA TEKA MILANO, COM MONTANTES EM ALUMÍNIO - PAINEL CEGO, VIDRO, CEGO h=ATE O FORRO	PISO/PAREDE/FORRO				
DV03	DIVISÓRIA EM ESTRUTURA DE AÇO INOX COM FECHAMENTO EM VIDRO TEMPERADO JATEADO 10mm	PISO/PAREDE				

QUADRO DE MATERIAIS DE ACABAMENTO:						
SIMBOLOGIA	DESCRIÇÃO (PISO / PAREDE / FORRO)					
○	PISO:					
①	PORCELANATO 80x80cm RETIFICADO, SUPERFÍCIE POLIDA, COR CREMA VALENCIA COM JUNTA DE 2mm, ASSENTAMENTO SOBRE ARGAMASSA LIGAMAX EXTRA E REJUNTAMENTO EPOXI NA COR MARFIM.					
②	PORCELANATO 20x120cm RETIFICADO, SUPERFÍCIE ACETINADA, COR BEGE (RESERVA NATURAL AC - MADEIRA) COM JUNTA DE 2mm, ASSENTAMENTO SOBRE ARGAMASSA LIGAMAX EXTRA E REJUNTAMENTO EPOXI NA COR MARROM.					
△	PAREDE:					
△1	PAREDE COM REBOCO DESEMPENADO, COM APLICAÇÃO DE SELADOR, EMASSADO COM MASSA ACRÍLICA E PINTADO COM TINTA ACRÍLICA NA COR BRANCO GELDO					
△2	PAREDE COM REVESTIMENTO EM PORCELANATO RETIFICADO ACETINADO NA COR BRANCA, 45x90cm, COM JUNTA DE 1mm, ASSENTADO NA HORIZONTAL, SOBRE ARGAMASSA LIGAMAX EXTRA E REJUNTAMENTO EPOXI NA COR BRANCO					
□	FORRO:					
1	FORRO EM GESSO ACARTONADO FIXO MONOLÍTICO, MONTADO EM ESTRUTURA DE ALUMÍNIO SUSPENSIVA POR PENURIAS DE ARAME GALVANIZADO Nº 18, e=12,5mm					

NOTAS GERAIS

- CONFERIR MEDIDAS, NÍVEIS E PRUMOS NA OBRA.
- AS COTAS INDICADAS PREVALECEM SOBRE A MEDIÇÃO EM ESCALA.
- MEDIDAS E NÍVEIS EM METROS, SALVO INDICAÇÃO CONTRÁRIA.
- PÉTORIS COTADOS A PARTIR DO PISO ACABADO.
- LARGURA INDICADA PARA PORTAS DE MADEIRA NÃO CORRESPONDE AO VÃO-LUZ ENTRE BATENTES, ALTURA H=214cm, SALVO INDICAÇÃO CONTRÁRIA.
- ESPALETAS DE PORTAS NÃO COTADAS TERÃO NO MÍNIMO 5cm.

Rev.Nº	Data	Descrição das Modificações
02	22/03/2016	ALTERAÇÃO NO FORRO PARA PASSAGEM DE ELETROCALHA
01	15/03/2016	ACRÉSCIMO DE LAVABO PARA PNE
00	10/03/2016	EMIÇÃO INICIAL

CONJ. CIDADE NOVA VI, WE-69, Nº 331 - COQUEIRO ANANIDEUA. FONE: (91)3226-0802/ (91)99167-5581 projetos@alcancearquitetura.com		responsável
 Projetos e Construções Ltda		SILVIO PALHETA CAU - A51464-0
Título do Desenho (Pavimento e Assunto)		Co-Autoria
PROJETO DE ARQUITETURA NOVA SEDE DO CRN7 PLANTA BAIXA PLANTA DE INTERVENÇÃO		DANILO FEITOSA CAU - A59607-8
CLIENTE CONSELHO FEDERAL DE NUTRICIONISTAS - CFN		ÁREA INTERVENÇÃO:
Conselho Regional de Nutricionistas da 7ª Região - CRN7 Av. Gov. José Malcher, 937 - Ed. Real One - 2º Andar - Salas 01 a 06 CEP: 66.055-260 - BELEM/PA		Desenv. Gráfico DANILO FEITOSA
AUTOR DO PROJETO: ARQ. SILVIO JOSÉ PALHETA DOS SANTOS CAU - A51464-0		Disciplina ARQUITETURA
PROPRIETÁRIO: CONSELHO FEDERAL DE NUTRICIONISTAS - CFN CNPJ - 00.579.987/0001-40		Área Técnica PROJ. EXECUTIVO
ESTE DESENHO E ANEXOS É PROPRIEDADE DE ALCANCE PROJETOS E CONSTRUÇÕES LTDA CONTENDO INFORMAÇÕES CONFIDENCIAIS, SENDO SEU USO CONDICIONADO À ANUNCIAÇÃO EM NÃO REPRODUZÍ-LO, NO TODO OU EM PARTE, INCLUSIVE O MATERIAL AQUI DESCRITO, BEM COMO NÃO USAR O DESENHO PARA QUALQUER FINALIDADE QUE NÃO SEJA EXPRESSAMENTE PERMITIDA, POR ESCRITO PELA PROPRIETÁRIA.		Folha Nº ARQ 01/15
		Escola INDICADA Arquivo PLT